COMUNE DI PIEVE DI SOLIGO

Provincia di Treviso
Regione del Veneto

PRC - Piano Regolatore Comunale

Articolo 12 Legge Regionale 23 aprile 2004, n° 11

PI - Piano degli Interventi - Variante 24

Articoli 17 e 18 Legge Regionale 23 aprile 2004, n° 11

Proposta di Variante al Piano degli Interventi

PROGETTAZIONE
Yannick Da Re

SINDACO
Stefano Soldan

ASSESSORE ALL'URBANISTICA
Giuseppe Negri

SERVIZIO URBANISTICA
Natale Grotto
Roberto Favero

SEGRETARIO
Rosario Cammilleri

Pieve di Soligo, novembre 2022

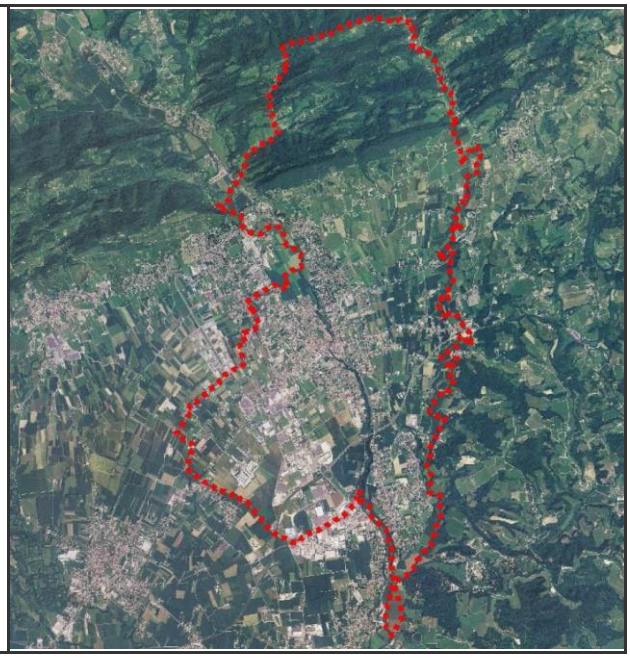

Fa) Aree per l'istruzione

Fb) Aree per attrezzature di interesse comune

Fc) Aree attrezzate a parco, per il gioco e lo sport

area di primaria importanza per la funzione agricolo-produttiva costituita da ambiti di rilevante integrità territoriale

area di primaria importanza per la funzione agricolo-produttiva parzialmente compromessa

aree agricole caratterizzate da un elevato frazionamento fondiario

Ambiti Territoriali Omogenei (A.T.O.)

ATO 1 - Ambito insediativo a prevalente destinazione residenziale
ATO 2 - Ambito insediativo a prevalente destinazione produttiva
ATO 3 - Ambito agricolo
ATO 4 - Ambito collinare
ATO 5 - Ambito fluviale

ESTRATTO P.I. - CARTA ZONIZZAZIONE TERRITORIALE
Legenda

ESTRATTO P.I. - CARTA ZONIZZAZIONE TERRITORIALE
Z.T.O. Fb aree per attrezzature di interesse comune
- scala 1:2.000

N

Fa) Aree per l'istruzione

Fb) Aree per attrezzature di interesse comune

Fc) Aree attrezzate a parco, per il gioco e lo sport

area di primaria importanza per la funzione agricolo-produttiva costituita da ambiti di rilevante integrità territoriale

area di primaria importanza per la funzione agricolo-produttiva parzialmente compromessa

aree agricole caratterizzate da un elevato frazionamento fondiario

Ambiti Territoriali Omogenei (A.T.O.)

ATO 1 - Ambito insediativo a prevalente destinazione residenziale
ATO 2 - Ambito insediativo a prevalente destinazione produttiva
ATO 3 - Ambito agricolo
ATO 4 - Ambito collinare
ATO 5 - Ambito fluviale

ESTRATTO P.I. - CARTA ZONIZZAZIONE TERRITORIALE
Legenda

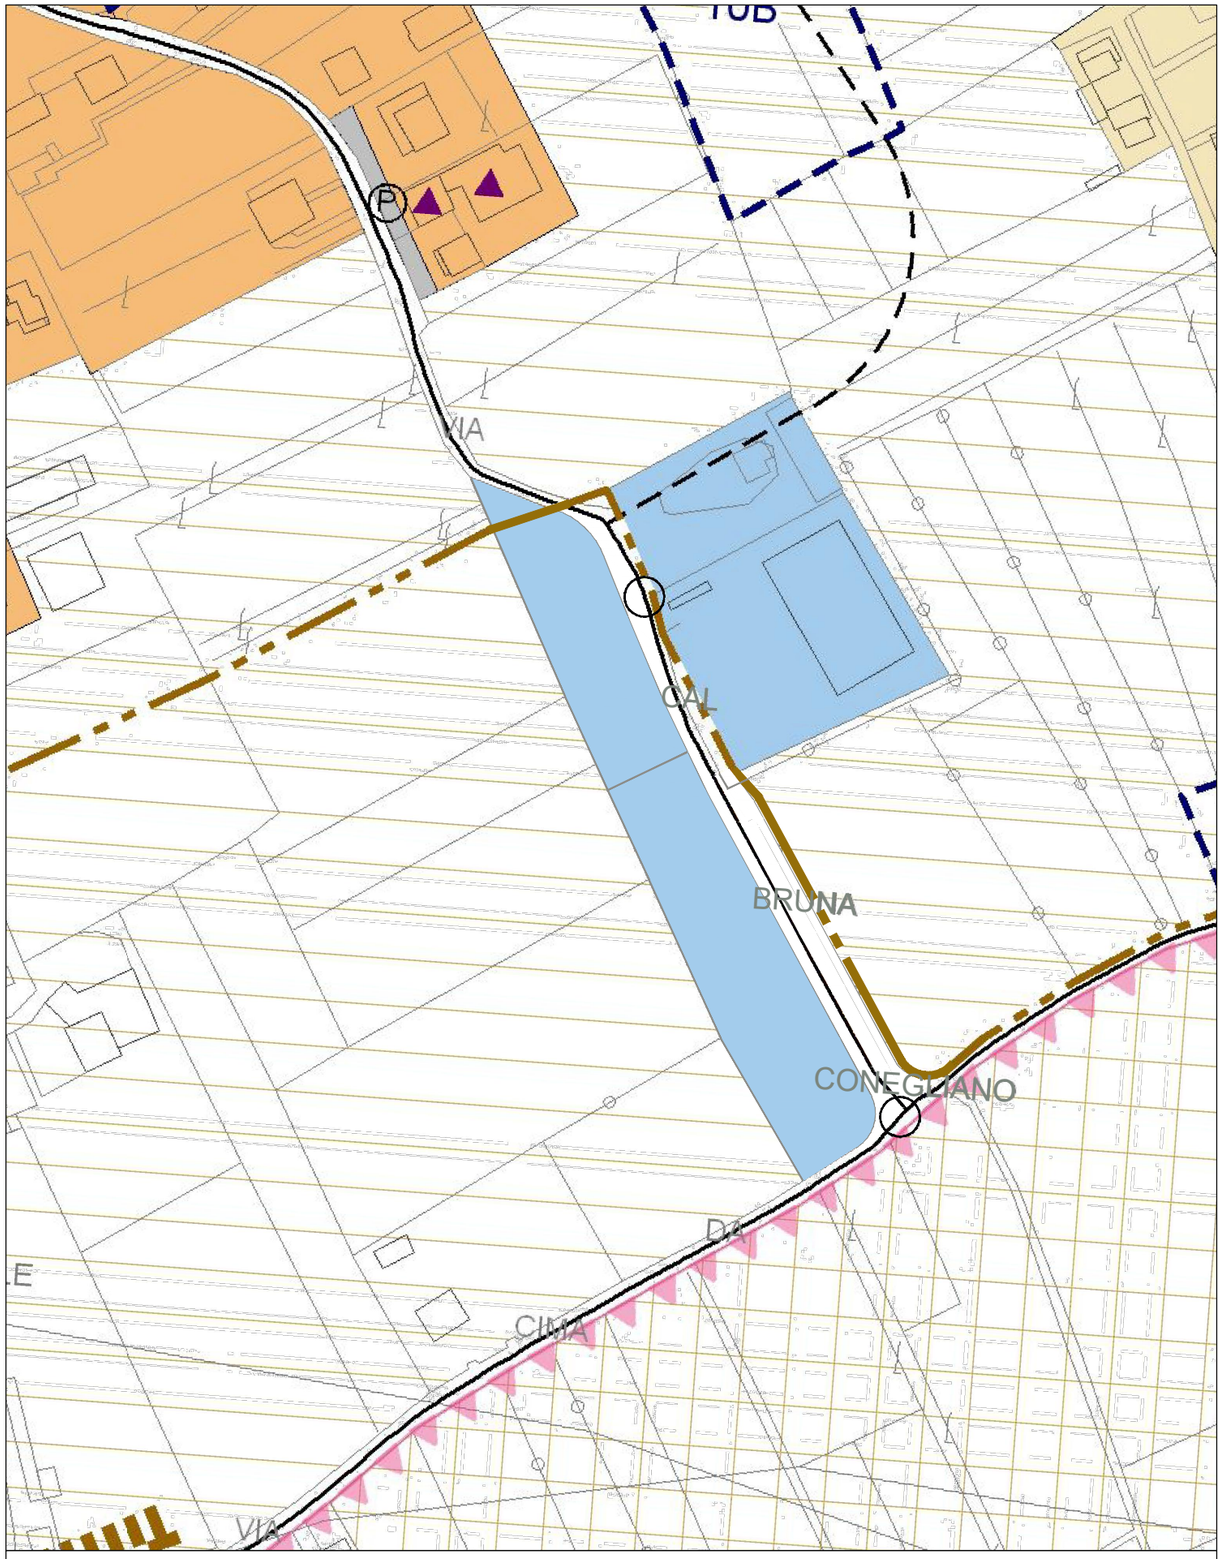

ESTRATTO P.I. - CARTA ZONIZZAZIONE TERRITORIALE
Z.T.O. Fb aree per attrezzature di interesse comune
- scala 1:2.000

N