LEGENDA DEGLI INTERVENTI

- **R** — **RIFACIMENTO DEGLI IMPIANTI ESISTENTI**
- **T** — **RIFACIMENTO COMPLETO COMPRESE LINEE DEGLI IMPIANTI ESISTENTI**
- **S** — **SOSTITUZIONE O MODIFICA DEGLI APPARECCHI ILLUMINANTI**

criteri comuni:

2° cifra - Tipologia zona:

1. Viabilità in Centro storico e in prossimità di emergenze architettoniche
2. Viabilità urbana
3. Viabilità extra-urbana principale
4. Strade extra-urbane secondarie
5. Viabilità in zone industriali - artigianali
6. Piste ciclabili
7. Aree verdi - gioco - sport
8. Parcheggi

3° cifra

A = con apparecchio da arredo urbano di tipo artistico efficiente e schermato (esempio R1A)
AM = a muro (esempio T1AM)
AP = su palo (esempio R1AP)

S = con armatura stradale a vetro piano (esempio R1S)
D = con apparecchio decorativo (esempio R1D)
L = con apparecchio da arredo urbano moderno a testa-palo per centro storico (esempio R1L)
M = con apparecchio da arredo urbano moderno a sospensioneper centro storico (esempio R1M)

/4° cifra - Priorità

/A = ALTA cioè urgente, per impianti obsoleti, inefficienti ed ad alta dispersione di flusso verso l'alto e tutti quelli equipaggiati con lampada ai vapori di mercurio
/B = BASSA per impianti non completamente a norma in base alla L.R. 17/09, parzialmente schermati, e/o di recente installazione, su una situazione impiantistica migliorabile, ma non critica

- **G** — **CAMBIARE INCLINAZIONE**

/2° cifra - Priorità

/A = ALTA cioè urgente, per impianti obsoleti, inefficienti ed ad alta dispersione di flusso verso l'alto e tutti quelli equipaggiati con lampada ai vapori di mercurio
/B = BASSA per impianti non completamente a norma in base alla L.R. 17/09, parzialmente schermati, e/o di recente installazione, su una situazione impiantistica migliorabile, ma non critica

- **K** — **OK, MANTENERE:** impianti a norma e di recente esecuzione
- **K/EFF** — **EFFICIENTAMENTO ENERGETICO:** impianti a norma con potenza installata sovradimensionata rispetto alle esigenze illuminotecniche
- **V** — **VALUTARE PUNTUALMENTE** per impianti di illuminazione monumentale e scenografica, in cui al fine di valutare la conformità dell'impianto serve valutare sia la dispersione del flusso, che le aree e i piani verticali che si vogliono illuminare, che gli orari di accensione
- **+P** — **SOSTITUZIONE PALO** nei casi in cui si è già intervenuto con la sostituzione dell'apparecchio, ma non sul palo pur obsoleto
- **+M** — **VERNICIATURA SOSTEGNO ESISTENTE**
- **+..I** — **INTEGRAZIONI**
- **E** — **TOGLIMENTO PUNTO LUCE**

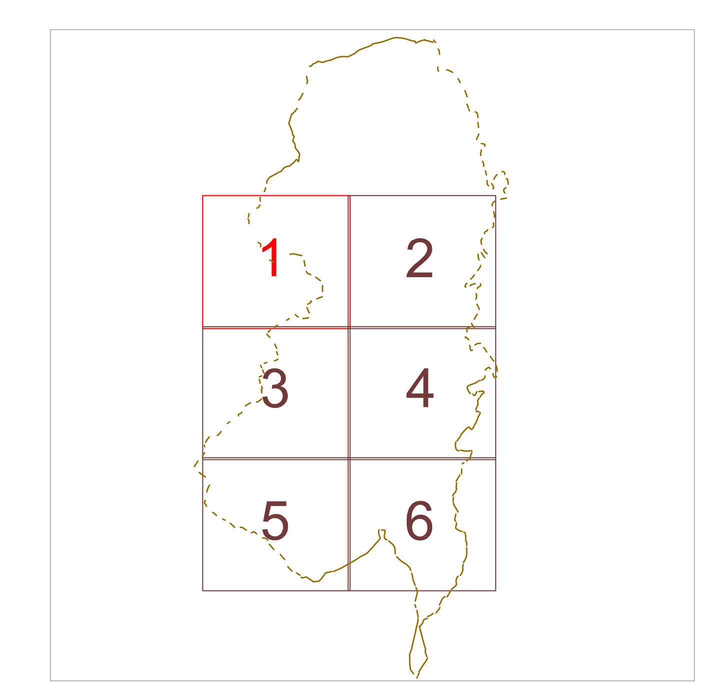

REVISIONE revision	DATA date	DESCRIZIONE description	DIS. drawn	CONTR. checked	APPROV. approved
0	Settembre 2013	EMISSIONE	Callegari	ing. A. Murero	ing. A. Busolini

busolini & costantini
progetti
Via Alfieri, 14 - TAVAGNACCO (UD)

ing. Murero Andrea
Via Alfieri, 14 - TAVAGNACCO (UD)
tel. 3497402098

CLIENTE-customer: COMUNE DI PIEVE DI SOLIGO

LAVORO-work: PIANO DELL'ILLUMINAZIONE PER IL CONTENIMENTO DELL'INQUINAMENTO LUMINOSO
PICIL

PROGETTO-project: PIANO DELL'ILLUMINAZIONE — SCALA-scale: 1:2000

DESCRIZIONE-description: CLASSIFICAZIONE INTERVENTI AREA 1

COMMESSA-job: 2013-010 — SCHEMA-diagram — SEGUE-follow: -

DISEGNO N° - drawing n.: 2013010PL-FA-CI01 — FOGLIO-sheet: 1

Questo disegno non puo' essere pubblicato, riprodotto o copiato totalmente o parzialmente ne' in Italia ne' all'estero.